


VUE EN PLAN

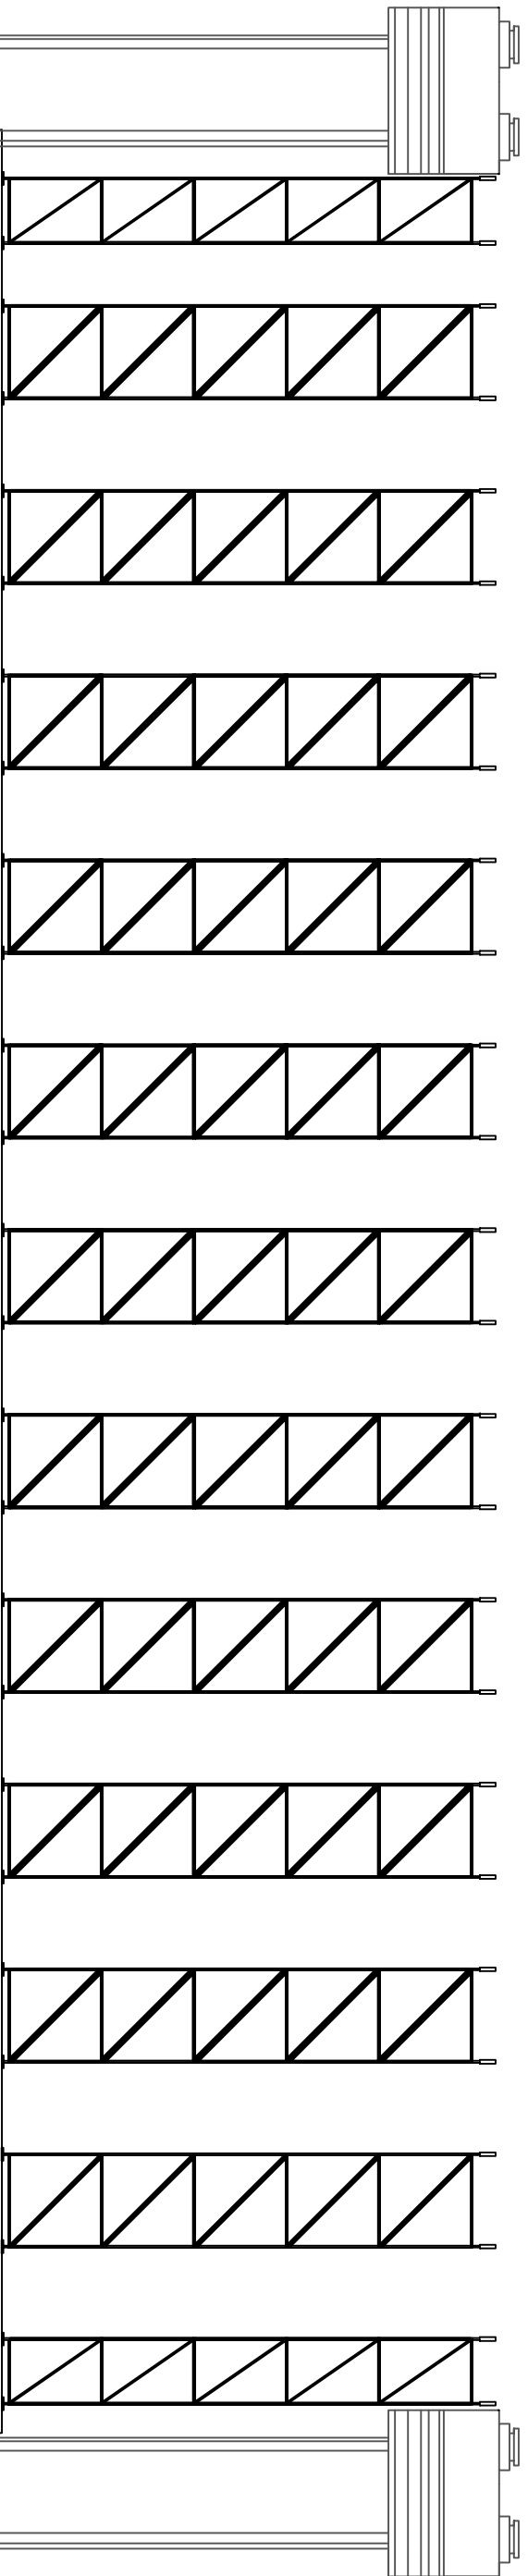

ELEVATION LONGITUDINALE

**ANNEXE 7: PLAN DE CALEPINAGE DU  
 TABLIER A PUTRES EN BETON ARME  
 -Echafaudages--**