



VUE EN PLAN

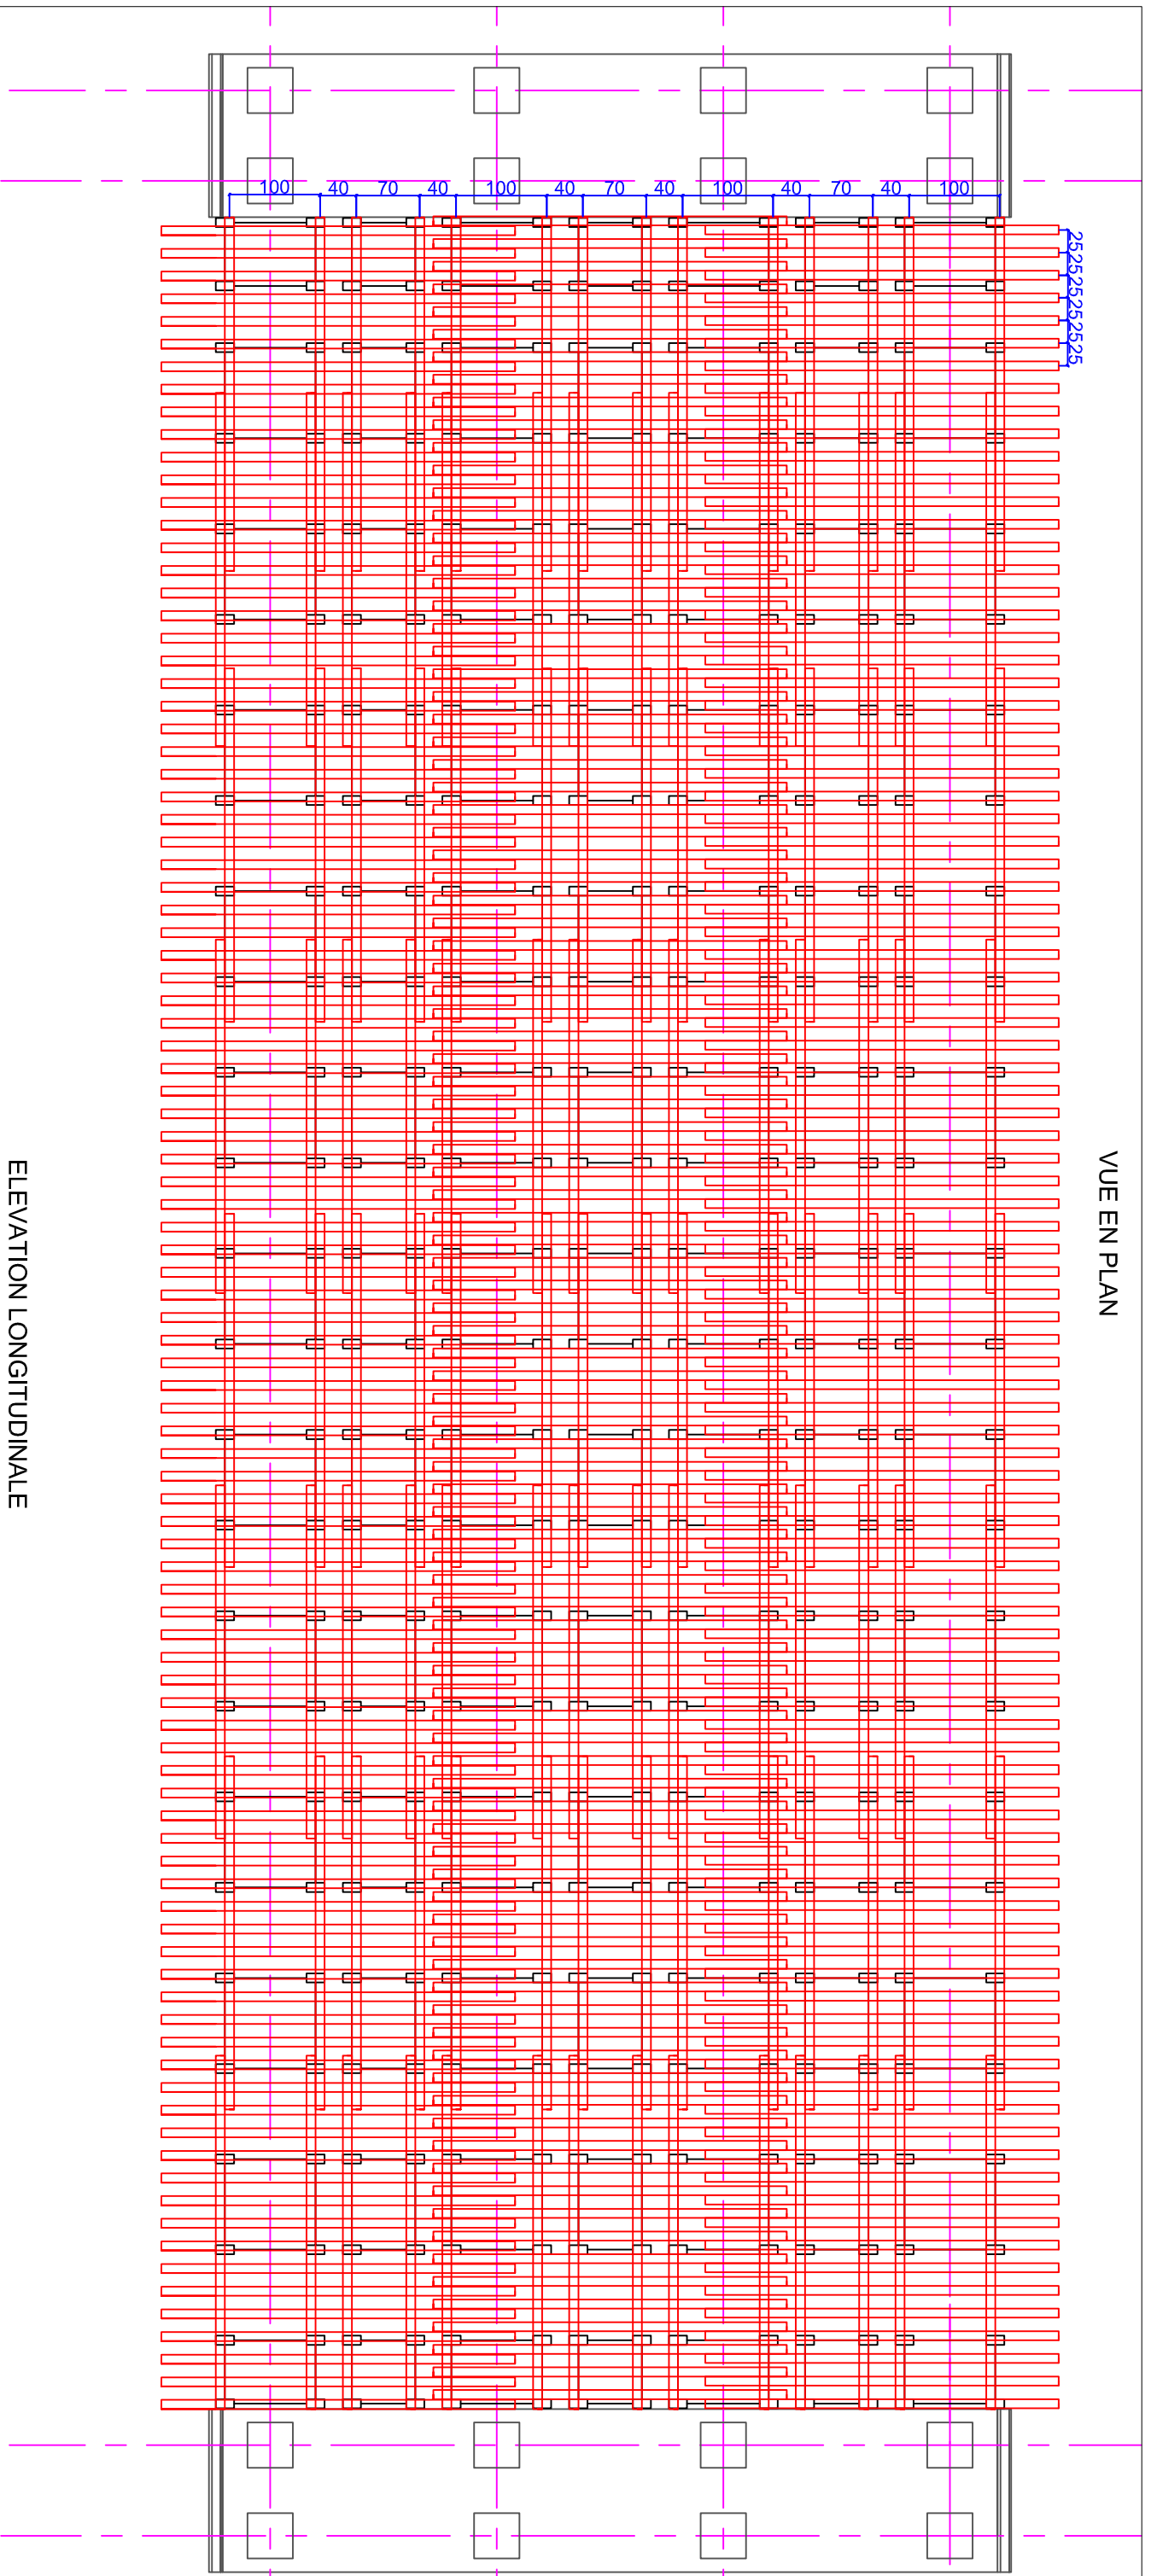

ELEVATION LONGITUDINALE

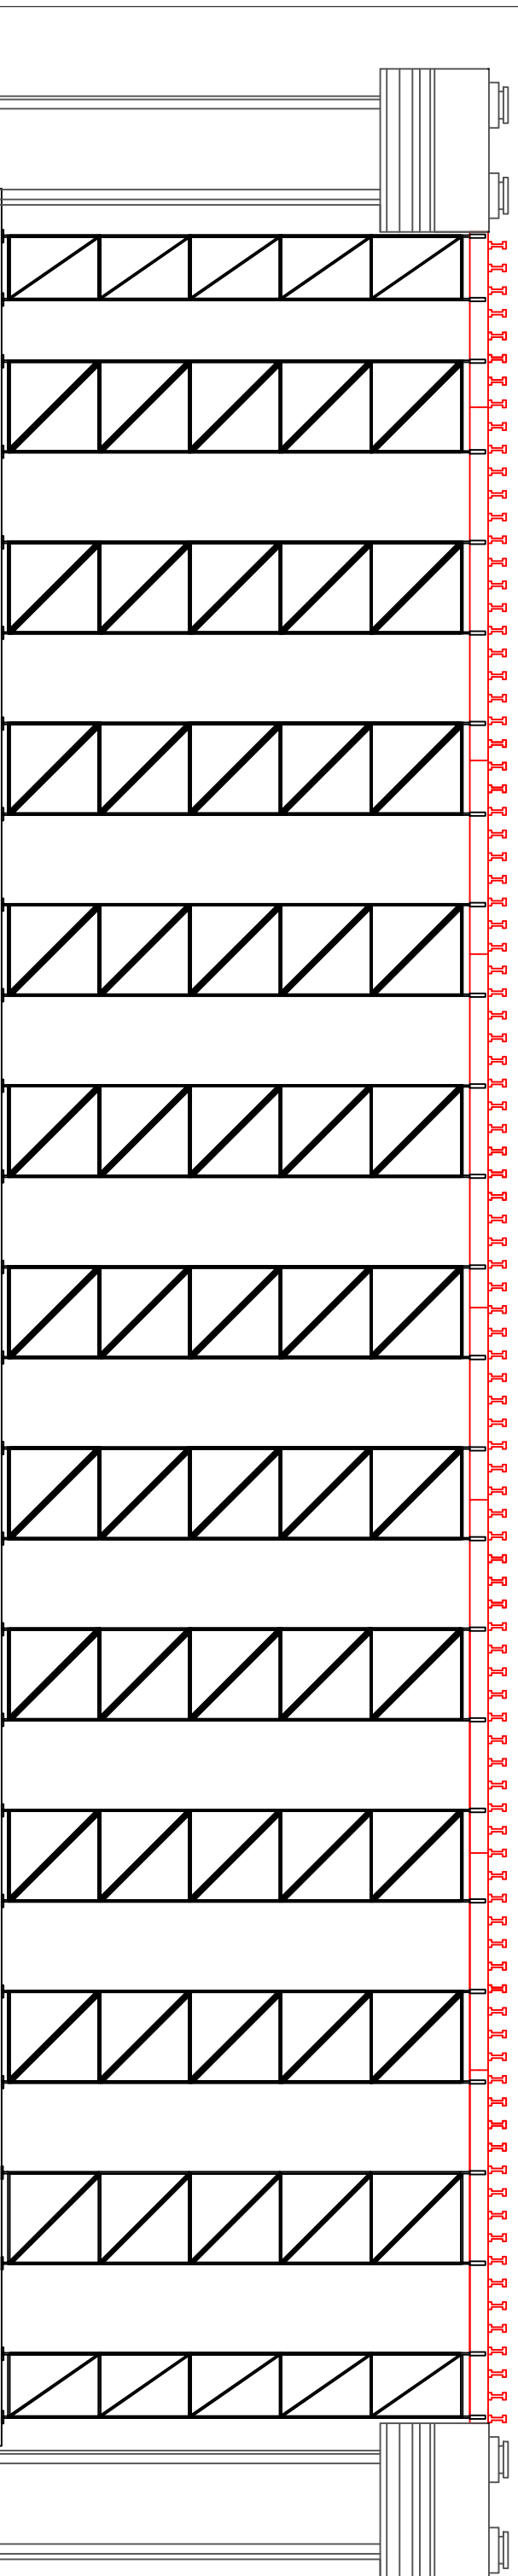

ANNEXE 7 : PLAN DE CALEPINAGE DU  
TABLIER A PUTRES EN BETON ARME